

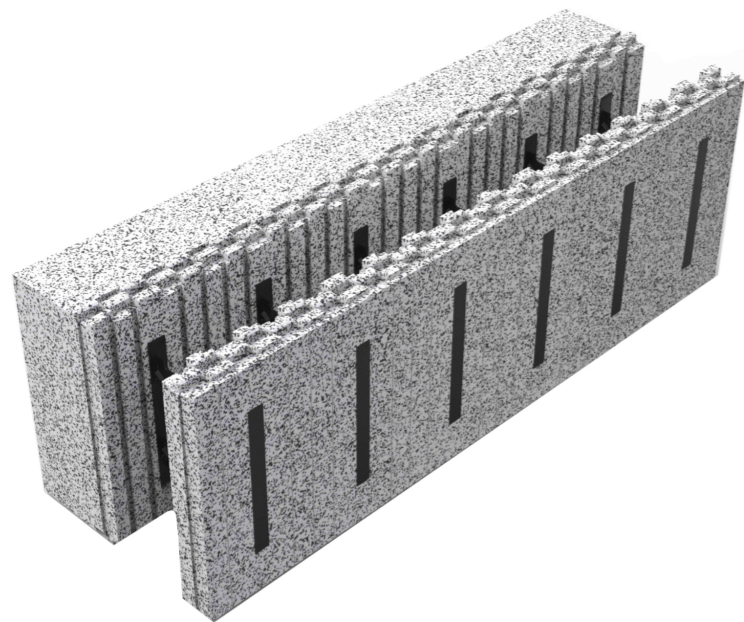


Coupe de principe Pose des menuiseries en tunnel affleurant sur IsoBloc de 35 Cm

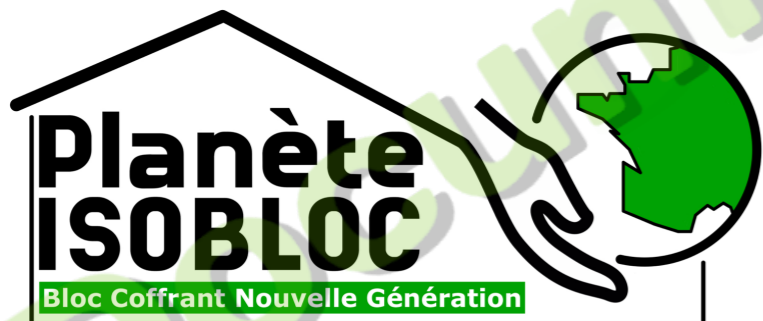

L'ISOLATION PAR EXCELLENCE

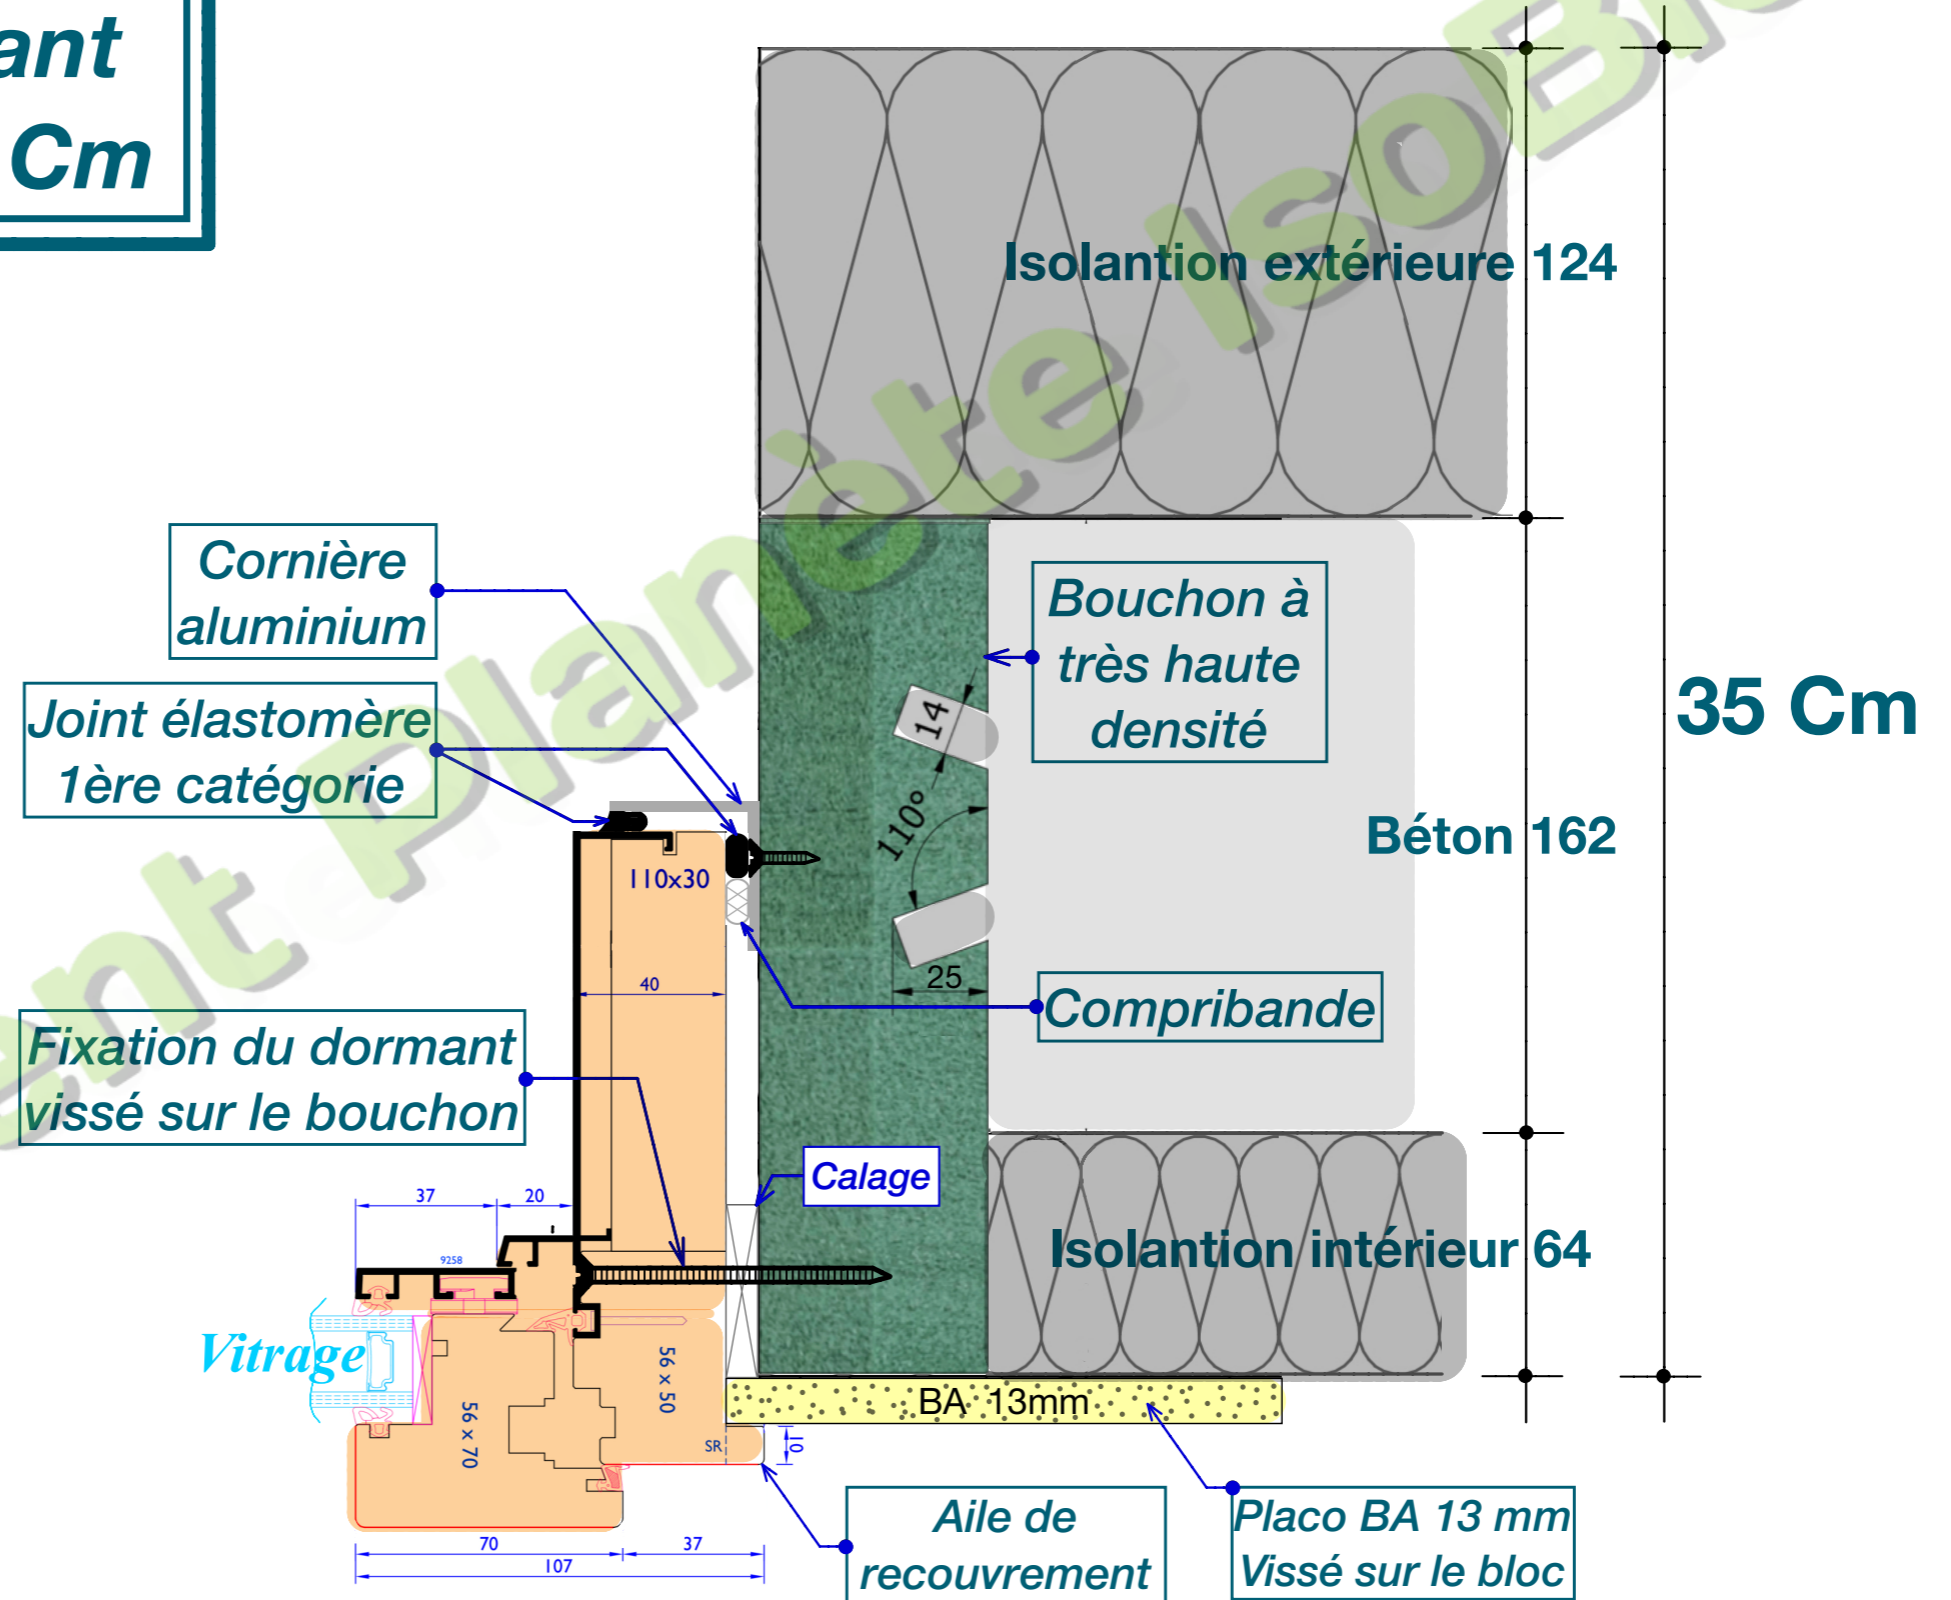

Fabrice TESTUD Dirigeant

Mail : contact@planeteisobloc.com

Tel : 06 24 43 47 00